## LEGENDA

1. Ingresso all'impianto
2. Quadri elettrici
3. Ufficio di controllo e medicheria
4. Servizi igienici e spogliatoio
5. Piazzale di manovra
6. Trituratore inerti e vaglio
7. Cassoni scarrabili coperti di selezione rifiuti speciali
8. Vasca a tenuta scarichi civili
9. Gruppo elettrogeno e serbatoio combustibile
10. Vasca di raccolta, sedimentazione e recupero percolato inerti
11. Serbatoio idrico alimentazione impianto abbattimento polveri
12. Impianto di nebulizzazione cumuli
13. Pozzo per alimentazione idrica /serbatoio di accumulo
14. Gruppo di pressurizzazione impianto abbattimento polveri
15. Piattaforma in c.a. drenata di deposito materiali
16. Box pesa autocarri
17. Piazzale in tout venat rullato
18. Piattaforma di deposito materiale selezionato

## SUPERFICI IMPEGNATE

| | | |
|---|---|---|
| Piattaforme drenate di deposito materiali | mq | 1.520 |
| Trituratore inerti e vaglio | mq | 120 |
| Piazzale in tout venat rullato | mq | 2.925 |
| Palazzina uffici e servizi, officina | mq | 215 |
| Sistemazioni a verde | mq | 450 |
| Area confinata tettoia serbatoi percolato | mq | 300 |
| | somma mq | 6.300 |

# REGIONE ABRUZZO
PROVINCIA DELL'AQUILA
Comune di Capitignano

SITO DI DEPOSITO TEMPORANEO INTERCOMUNALE
GESTIONE MACERIE EVENTI SISMICI 2016/2017
D.Lgs. n. 189 del 17/10/2016 e s.m.i.

ENTE APPALTANTE

**A.C.I.A.M. S.p.A.**
Azienda Consorziale di Igiene Ambientale Marsicana

PROGETTO ESECUTIVO

| EM. | DESCRIZIONE | COMPILATO | VERIFICATO | APPROVATO | DATA |
|---|---|---|---|---|---|
| | Determina approvazione G.R. Abruzzo n.194 | | | | 29/08/2017 |
| | Approvazione CdA ACIAM SpA | | | | 22/08/2017 |
| | Progetto definitivo | | | | 13/07/2017 |


GRUPPO DI PROGETTAZIONE
Studio di Ingegneria e Architettura
DE CRISTOFARO
Ing. Enrico De Cristofaro
Arch. Maurizio De Cristofaro
Arch. Rodolfo De Cristofaro
via Giuseppe Verdi 16 Avezzano AQ
0863-21706 sdecristofaro@libero.it

Direzione Tecnica ACIAM SpA
Ing. Paolo Rocchi

aciam S.p.A.


CODIFICA

COMMESSA: P304 | NORMATIVA DI RIFERIMENTO: UNI EN 22768-1/UNI EN 22768-2

FOGLIO 1 | DI 1


A termini di legge ci riserviamo la proprieta' di questo disegno con divieto di riprodurlo o di renderlo comunque noto a terzi o a ditte concorrenti senza nostra autorizzazione scritta.


TITOLO
## PLANIMETRIA DI RILIEVO
## PIANO QUOTATO ATTUALE

DIMENSIONI: A0


TAV. n°: T-04

IMPIANTO

SCALA ORIGINALE: 1/600

SCALA GRAFICA

RIF. CLIENTE

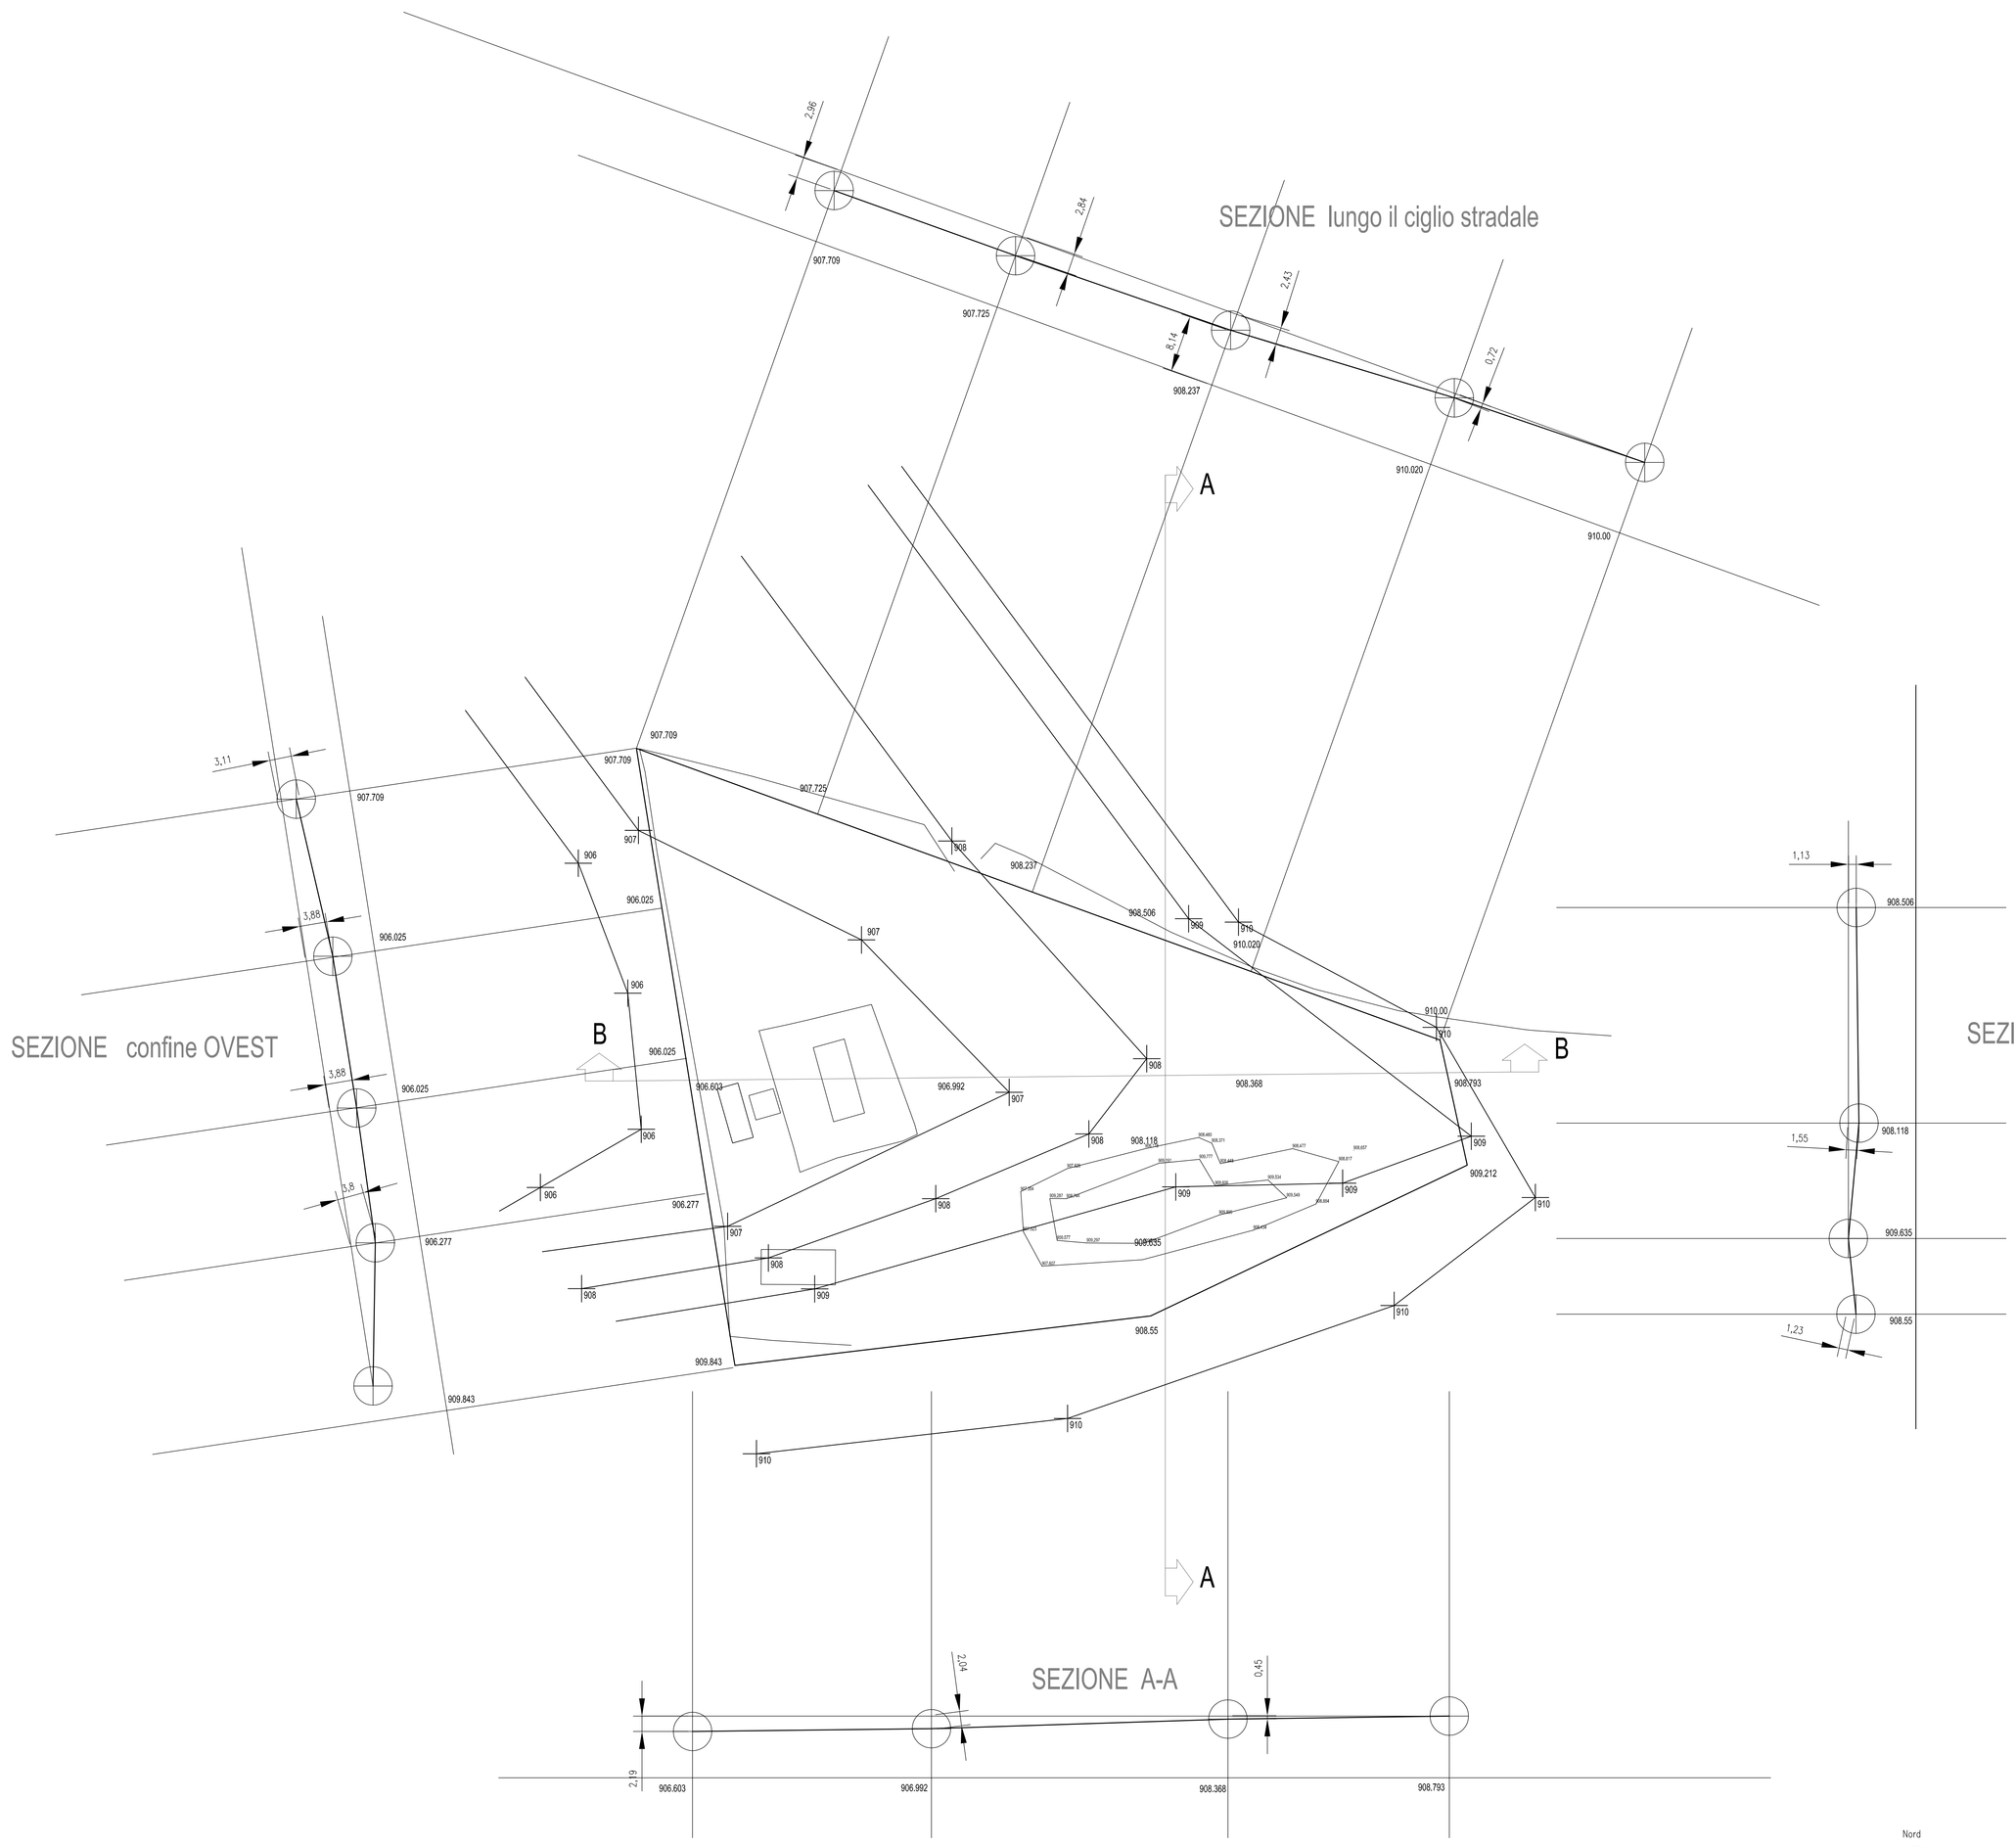


PLANIMETRIA DI RILIEVO A CURVE DI LIVELLO