# REGIONE ABRUZZO

PROVINCIA DELL'AQUILA

Comune di Capitignano

## SITO DI DEPOSITO TEMPORANEO INTERCOMUNALE
## GESTIONE MACERIE EVENTI SISMICI 2016/2017
## D.Lgs. n. 189 del 17/10/2016 e s.m.i.

ENTE APPALTANTE

# A.C.I.A.M. S.p.A.

Azienda Consorziale di Igiene Ambientale Marsicana

## PROGETTO ESECUTIVO

| EM. | DESCRIZIONE | COMPILATO | VERIFICATO | APPROVATO | DATA |
|---|---|---|---|---|---|
| | | | | | |
| | | | | | |
| | | | | | |
| | Determina approvazione G.R. Abruzzo n.194 | | | | 29/08/2017 |
| | Approvazione CdA ACIAM SpA | | | | 22/08/2017 |
| | Progetto definitivo | | | | 13/07/2017 |


GRUPPO DI PROGETTAZIONE

Studio di Ingegneria e Architettura
DE CRISTOFARO

Ing. Enrico De Cristofaro
Arch. Maurizio De Cristofaro
Arch. Rodolfo De Cristofaro

via Giuseppe Verdi 16 Avezzano AQ
0863-21706 sdecristofaro@libero.it

Direttore Tecnico ACIAM SpA
Ing. Paolo Recchia


aciam S.p.A.

CODIFICA

| COMMESSA | NORMATIVA DI RIFERIMENTO |
|---|---|
| P 3 0 4 | UNI EN 22768-1/UNI EN 22768-2 |

FOGLIO 1 DI 1


*A termini di legge ci riserviamo la proprieta' di questo disegno con divieto di riprodurlo o di renderlo comunque noto a terzi o a ditte concorrenti senza nostra autorizzazione scritta.*


TITOLO

# PARTICOLARI COSTRUTTIVI CONTAINER UFFICI E SPOGLIATOI

DIMENSIONI: A3

TAV. n°: T-10

IMPIANTO

SCALA ORIGINALE: 1/50

SCALA GRAFICA

RIF. CLIENTE

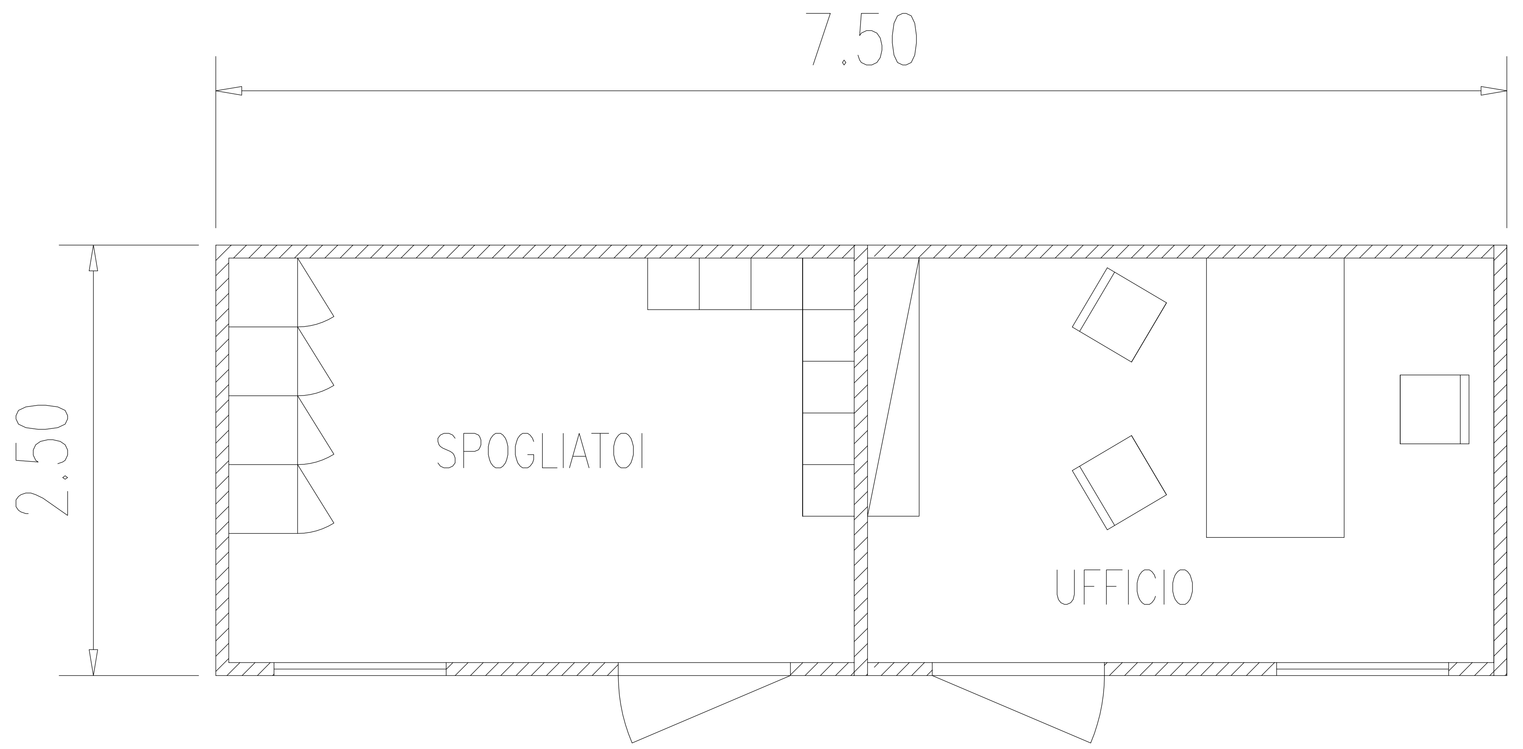


PIANTA

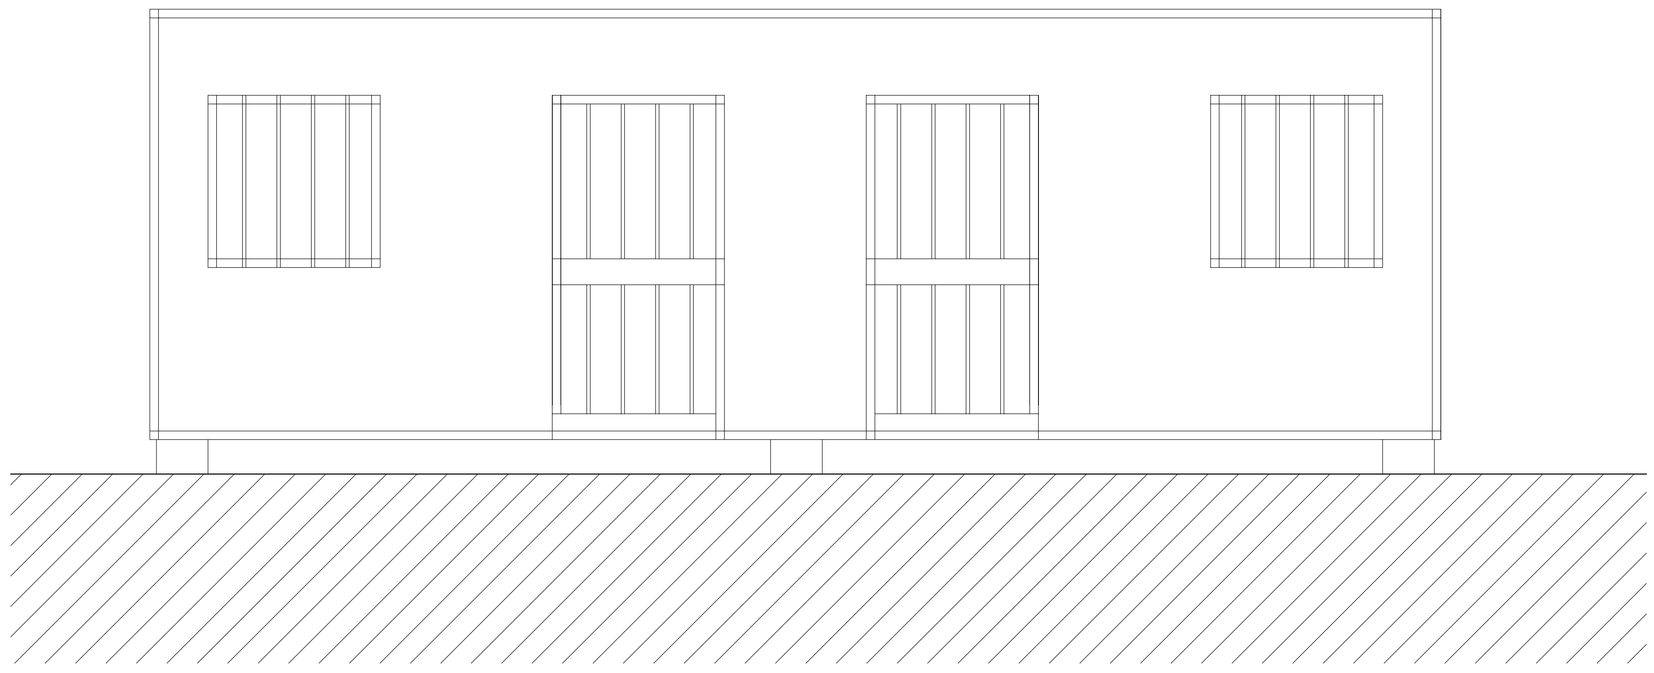

PROSPETTO