DISTRIBUZIONE
PLANOVOLUMETRICA

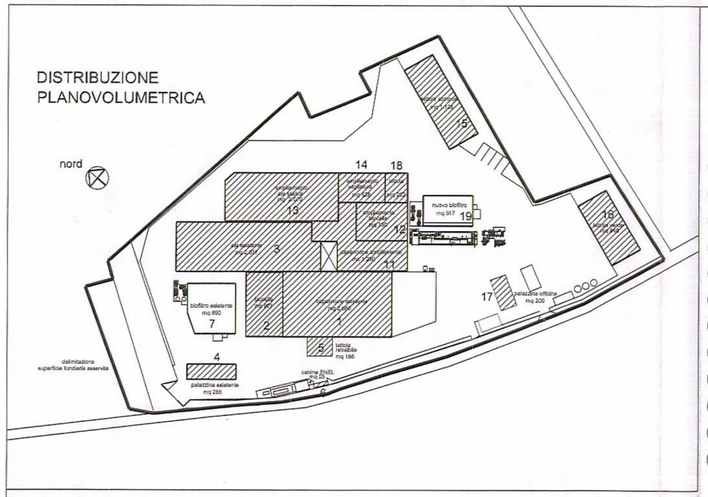

LEGENDA

1. Area di scarico rifiuti compostabili
2. Area di scarico RUI
3. Area di trattamento meccanico RUI
4. Area di miscelazione rifiuti compostabili
5. Biocelle per fase ACT e maturazione RUI/FOP
6. Biocelle per fase ACT miscela compostabile
7. Aia di maturazione insufflata FOS/miscela compostabile
8. Area di vagliatura compost
9. Tettoia di stoccaggio compost
10. Tettoia di stoccaggio rifiuti ligneo-cellulosici
11. Scrubbers
12. Biofiltro
13. Area di caricamento sovvalli
14. Aree verdi
15. Palazzina servizi

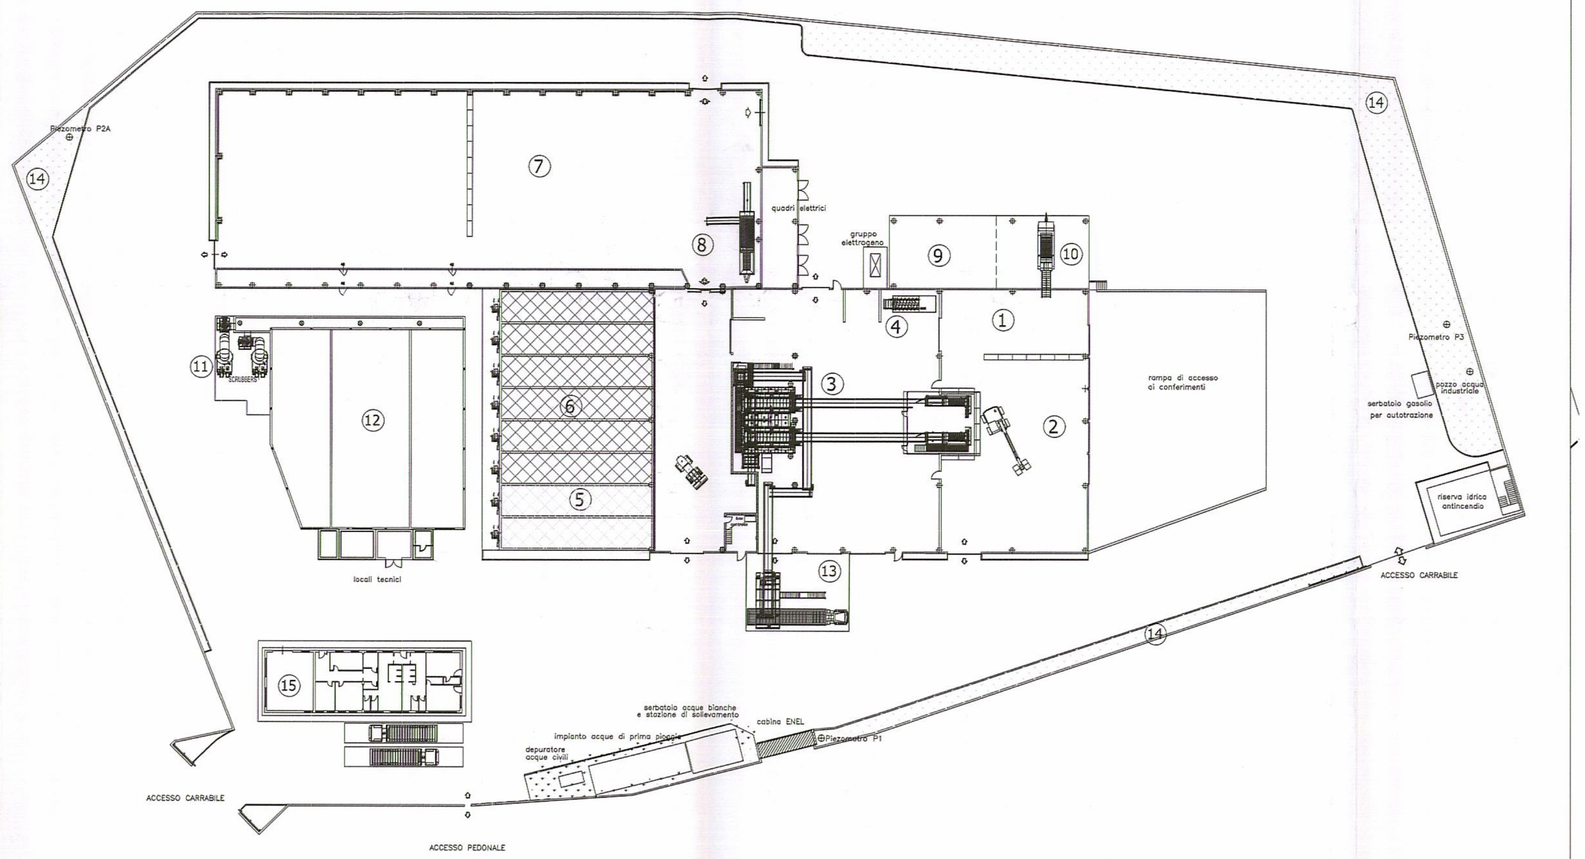

REGIONE ABRUZZO
PROVINCIA DELL'AQUILA
Comune di Aielli

AMPLIAMENTO IMPIANTO DI SELEZIONE RSU E STABILIZZAZIONE DELLA FRAZIONE ORGANICA

ENTE APPALTANTE

A.C.I.A.M. S.p.A.
Azienda Consorziale di Igiene Ambientale Marsicana

PROGETTO DEFINITIVO

EM	DESCRIZIONE	COMPILATO	VERIFICATO	APPROVATO	DATA
3					
2					
1	Progetto definitivo di ampliamento				Luglio 2018

Dott.Ing. Paolo Recchia

aciam S.p.A.

A termini di legge vi diffidiamo, in proprio e di quanti dovessero aver diritto di riprodurre o di servirsi comunque anche a loro di e di altri concorrenti senza nostra autorizzazione scritta.

TITOLO: PLANIMETRIA STATO DI FATTO

DIMENSIONI: A4

TAV. N°: ARC.05a

SCALA GRAFICA: –

PLANIMETRIA DELLO STATO DI FATTO