

REGIONE ABRUZZO
PROVINCIA DELL'AQUILA
Comune di Avezzano

PIANO DI CHIUSURA DELLA DISCARICA
IN LOCALITA' SANTA LUCIA
COMUNE DI AVEZZANO

A.C.I.A.M. S.p.A.

Azienda Consorziale di Igiene Ambientale Marsicana

PROGETTO ESECUTIVO


3				
2				

P 5	1	4		
FOGLIO	1	DI	1	

TITOLO	DIMENSIONI	TR. n°
RILIEVO DELLO STATO DI FATTO PLANIMETRIA QUOTATA	A0	T-04
IMPIANTO	SCALA ORIGINALE	SCALA GRAFICA
	1/500	



Società di Ingegneria e Architettura
DE CRISTOFARO
www.aciam.it

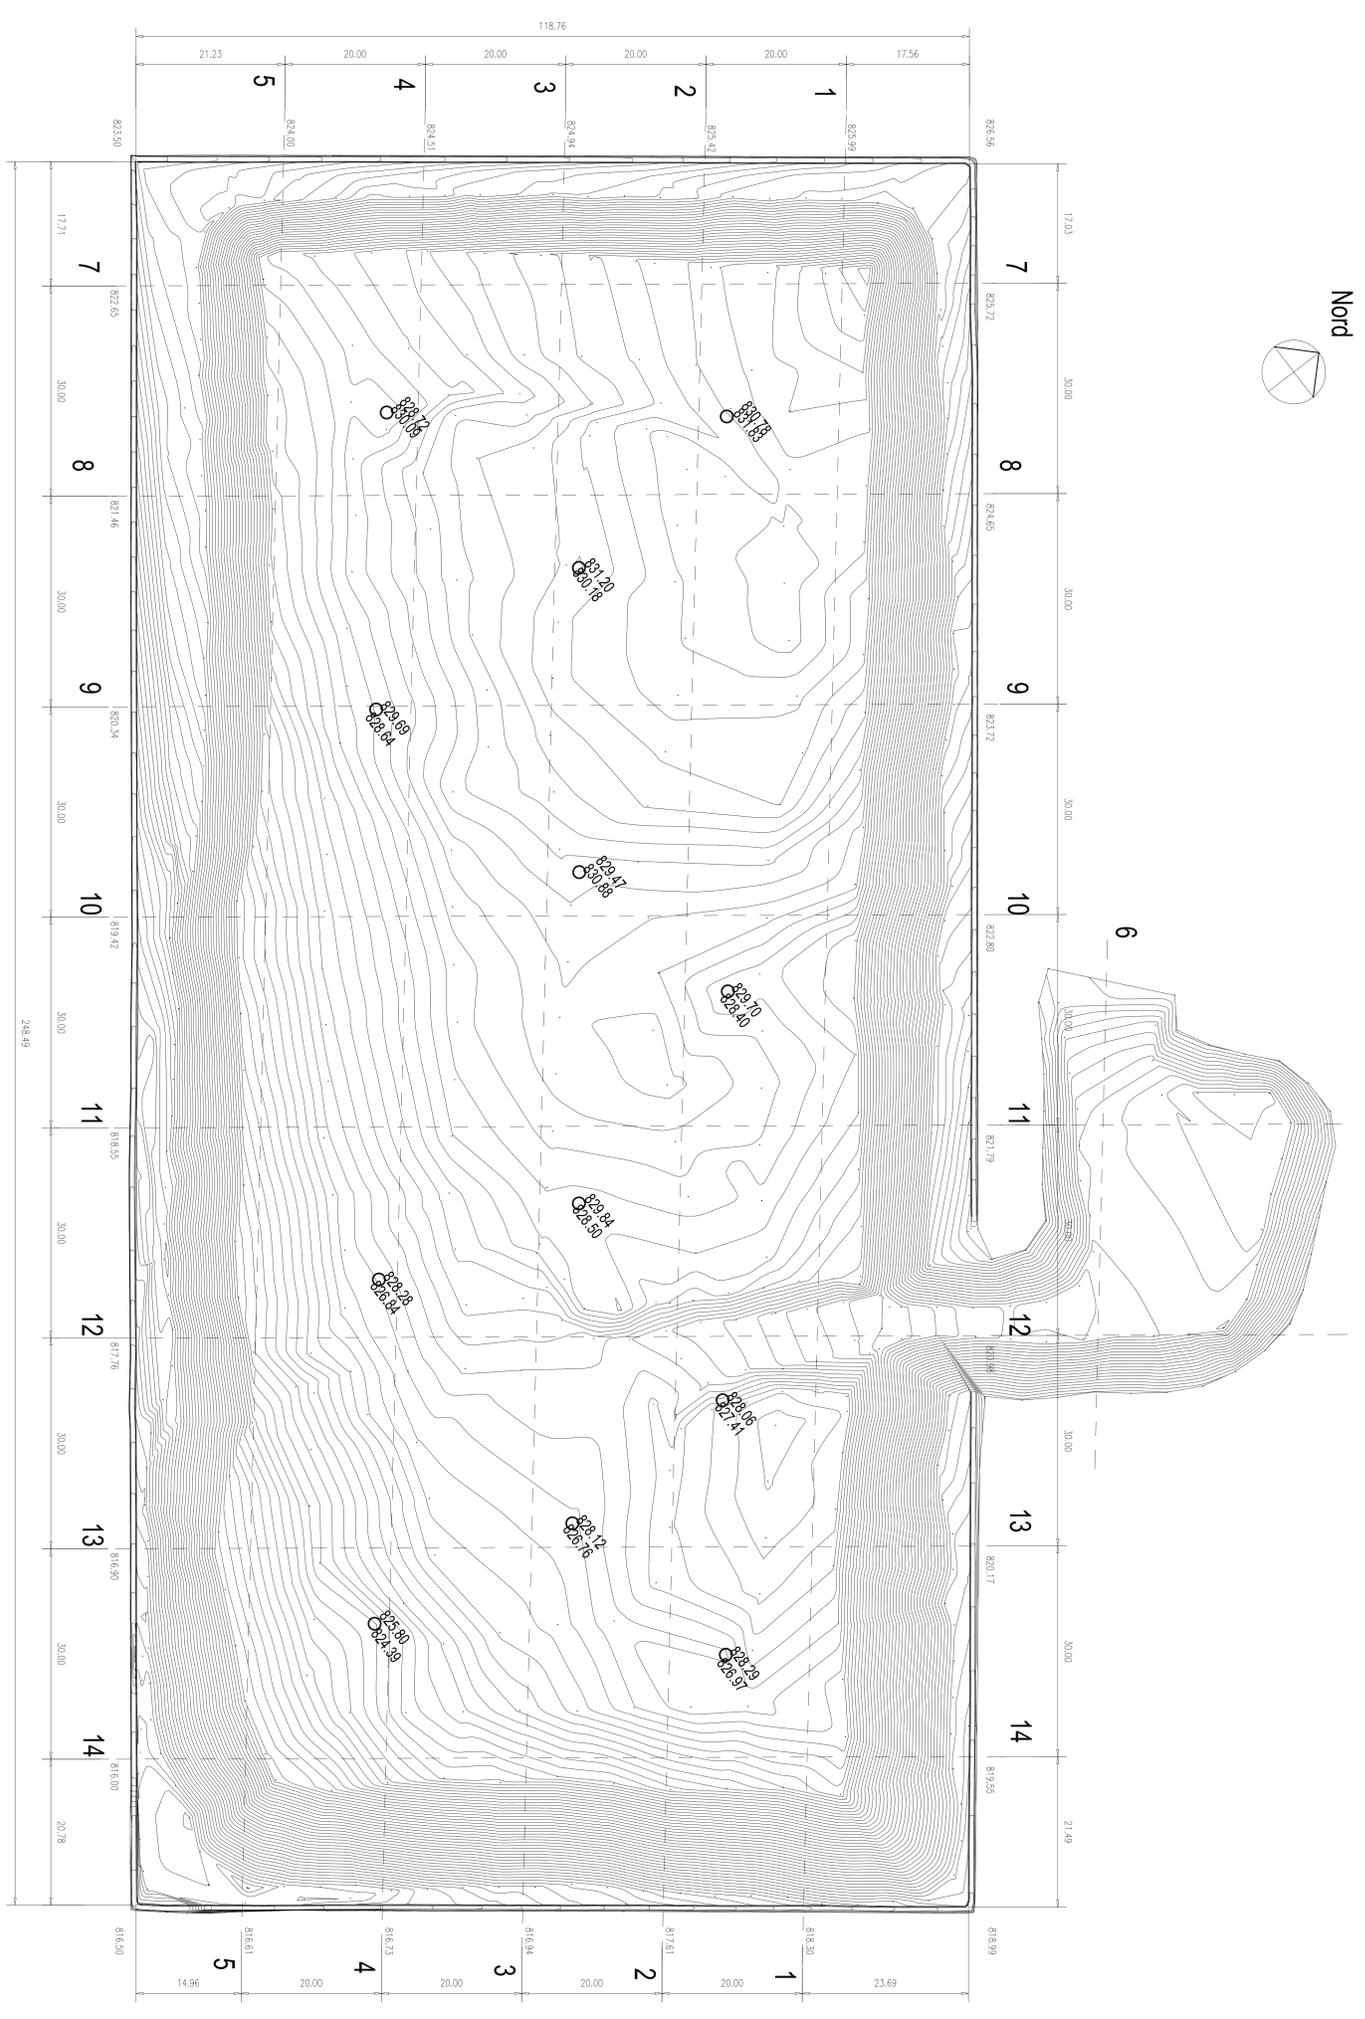

PLANIMETRIA DI RILIEVO